
# Планировочное решение

М 1:50

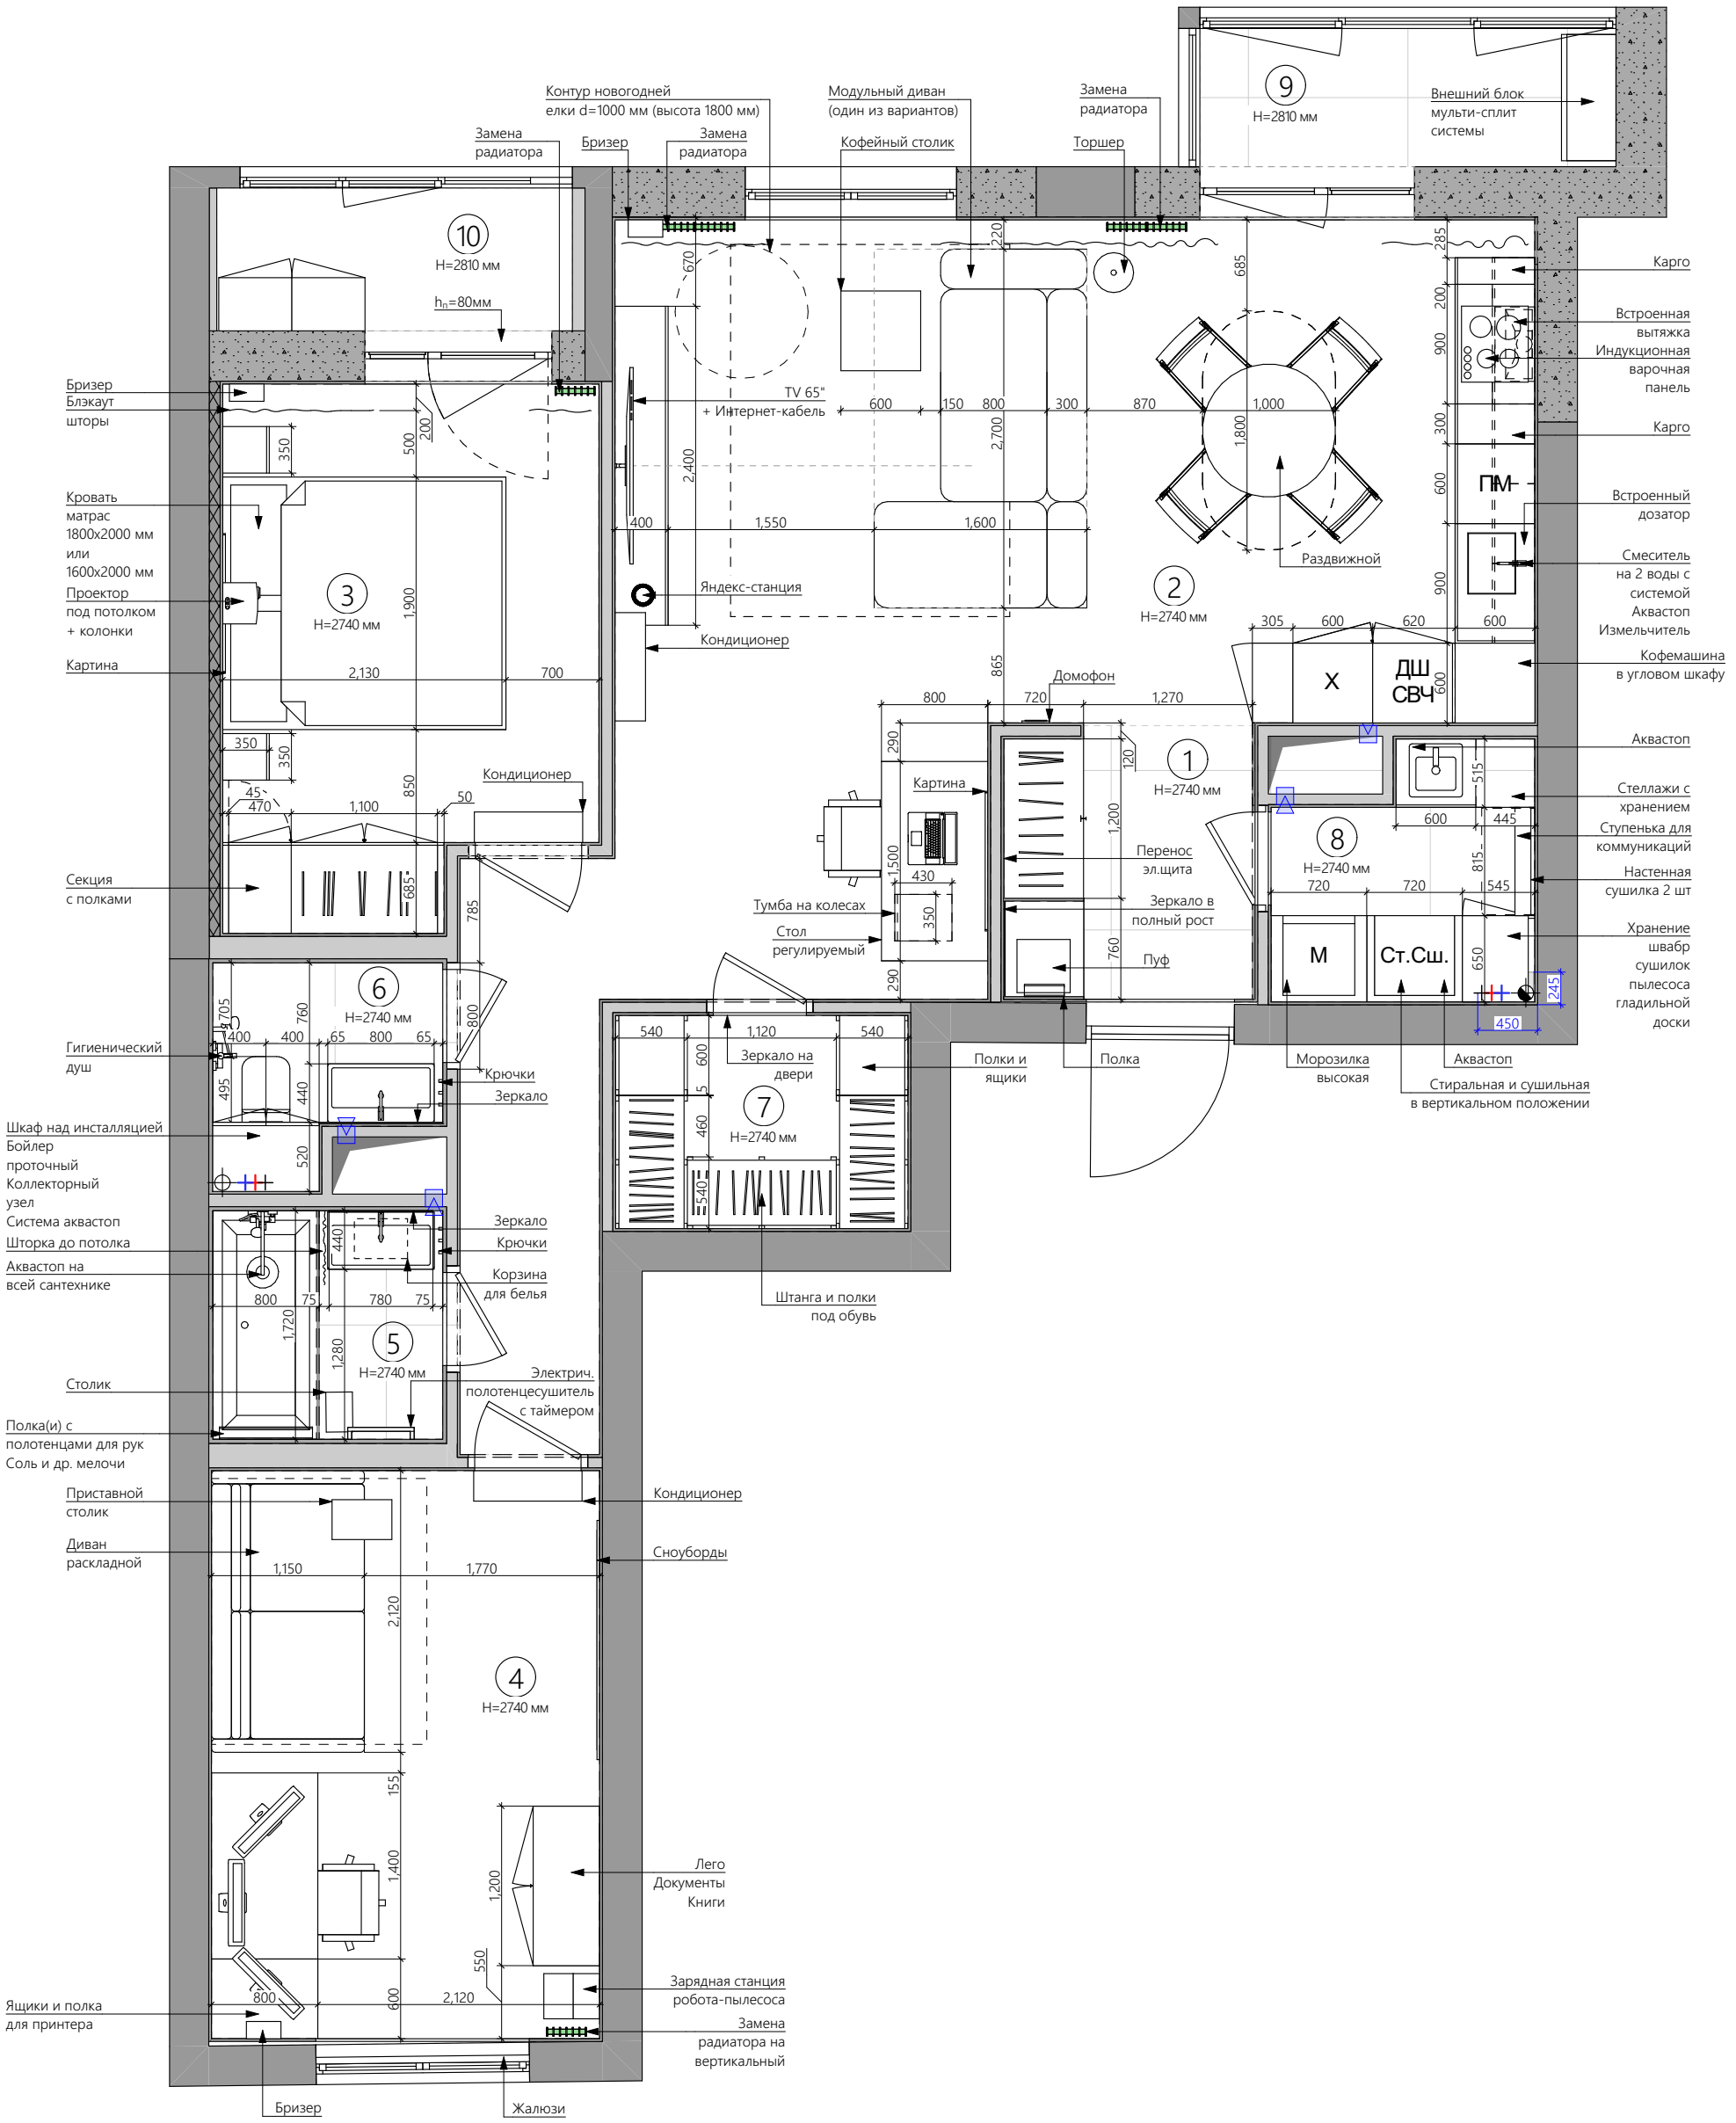


KRASNOV
INTERIOR DESIGN — STUDIO

Лист
1